

צבא הגנה לישראל

צו בדבר יישום תוכנית ההתנתקות (ביטול ביחס למרחב חומש) (יהודה ושומרון) (מס' 2137) התשפ"ג-2023

בתוקף סמכותי כמפקד כוחות צה"ל באזור, הנני מצווה בזאת לאמור:

- החגת שטח מסומן מצו 1565**

על אף האמור בצו בדבר יישום תוכנית ההתנתקות (יהודה ושומרון) (מס' 1565), התשס"ה-2005 (להלן – צו יישום תוכנית ההתנתקות), החל מיום חתימת צו זה –

(א) לא יחולו לגבי השטח המסומן במפה המצורפת (להלן בצו זה – השטח המסומן) הוראות סעיפים 2 עד 6 וסעיף 9 לצו יישום תוכנית ההתנתקות.

(ב) לא יחולו הוראות סעיף 7 לצו יישום תוכנית ההתנתקות ביחס לשטח המסומן, בכל הנוגע לזכויות שהתגבשו מיום כניסתו לתוקף של הצו בדבר יישום תוכנית ההתנתקות (ביטול ביחס למרחב חומש) (יהודה ושומרון) (מס' 2137) התשפ"ג-2023, או לאחריו.
- סמכות מתן היתר בניה**

בכל הנוגע לשטח המסומן, על אף האמור במינוי ועדות תכנון מיוחדות (מועצות מקומיות ומועצות אזוריות) (יהודה ושומרון), תשס"ח-2008 (להלן – כתב המינוי), סמכות לפי סעיף 4(ב) לכתב המינוי ביחס לתכניות שאושרו לפני יום הפינוי בשטח המפונה, כהגדרתו בצו יישום תוכנית ההתנתקות, תהיה נתונה למועצת התכנון העליונה או לאחת מוועדות המשנה שלה בלבד.
- ביטול צו 1556 בשטח המסומן**

הצו בדבר איסור העתקת מקום מגורים (יהודה ושומרון) (מס' 1556), התשס"ה-2005 לא יחול לגבי השטח המסומן.
- שמירת דינים**

(א) אין בהוראות צו זה כדי לפגוע בתוקפם של כל דין או תחיקת ביטחון.

(ב) למען הסר ספק, אין בהוראות צו זה כדי לפגוע בכל סמכות הנתונה לחייל או לשוטר, לפעול כלפי אדם או רכוש לפי כל דין ותחיקת ביטחון, לרבות סמכות מפקד צבאי מכוח סעיף 318 לצו בדבר הוראות ביטחון [נוסח משולב] (יהודה ושומרון) (מס' 1651), התש"ע-2009, וכן בכל סמכות מכוח הצו בדבר מבנים בלתי מורשים (הוראת שעה) (יהודה ושומרון) (מס' 1529), התשס"ד-2003.
- תחילת תוקף**

תחילתו של צו זה ביום חתימתו.
- השם**


צו זה ייקרא: "צו בדבר יישום תוכנית ההתנתקות (ביטול ביחס למרחב חומש) (יהודה ושומרון) (מס' 2137) התשפ"ג-2023".

אלוף יהודה פוקס
מפקד כוחות צה"ל
באזור יהודה ושומרון

כ"ז באייר, התשפ"ג
18 במאי, 2023



צבא הגנה לישראל
צו בדבר יישום תוכנית ההתנתקות
(ביטול ביחס למרחב חומש) (יהודה ושומרון) (מס' _____), התשפ"ג-2023

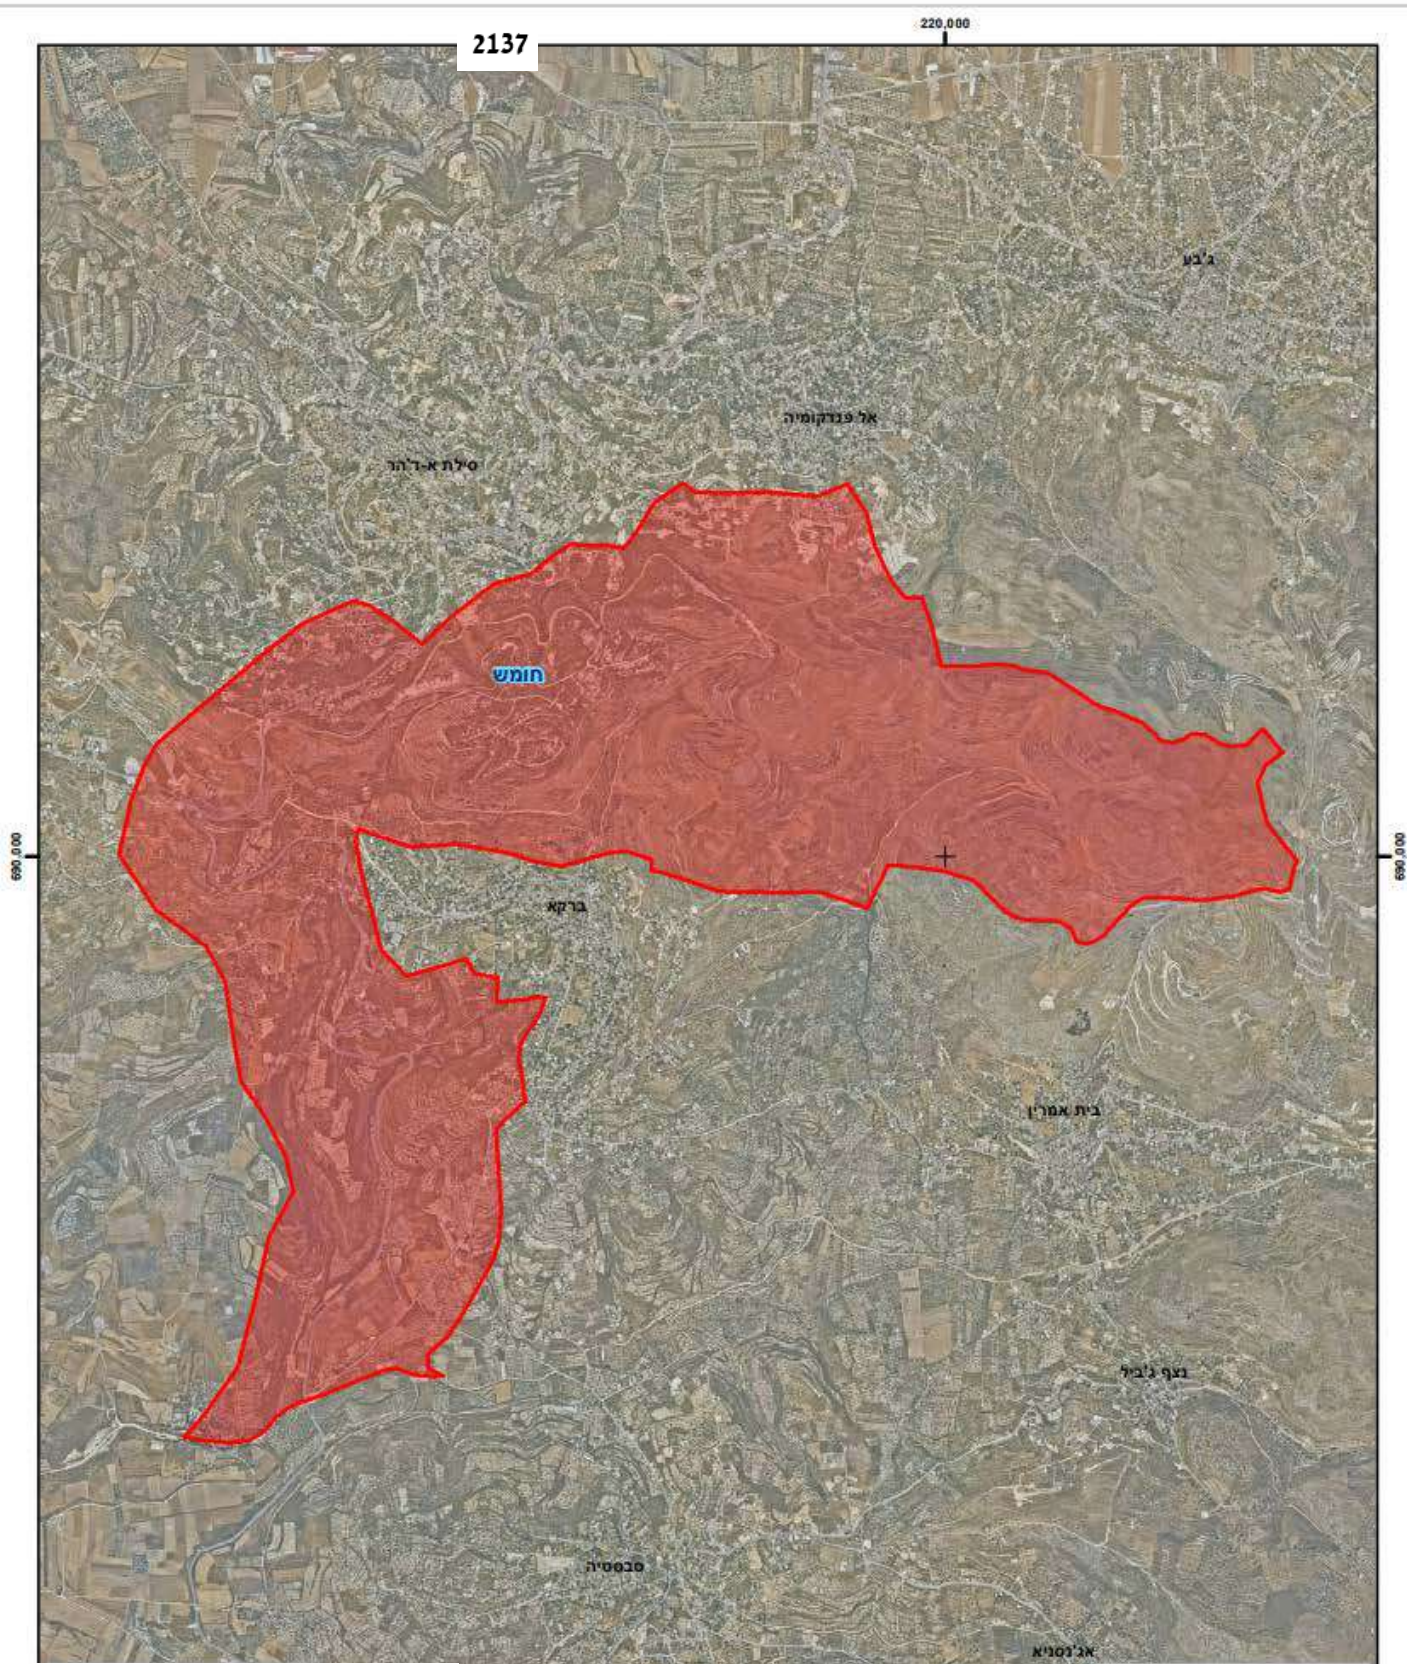

אלוף יהודה פוקס
מפקד כוחות צה"ל
באזור יהודה ושומרון

כ"ז באייר, התשפ"ג
18 במאי, 2023

קב"מ: 1:30,000

הופק ע"י תחום תשתית